




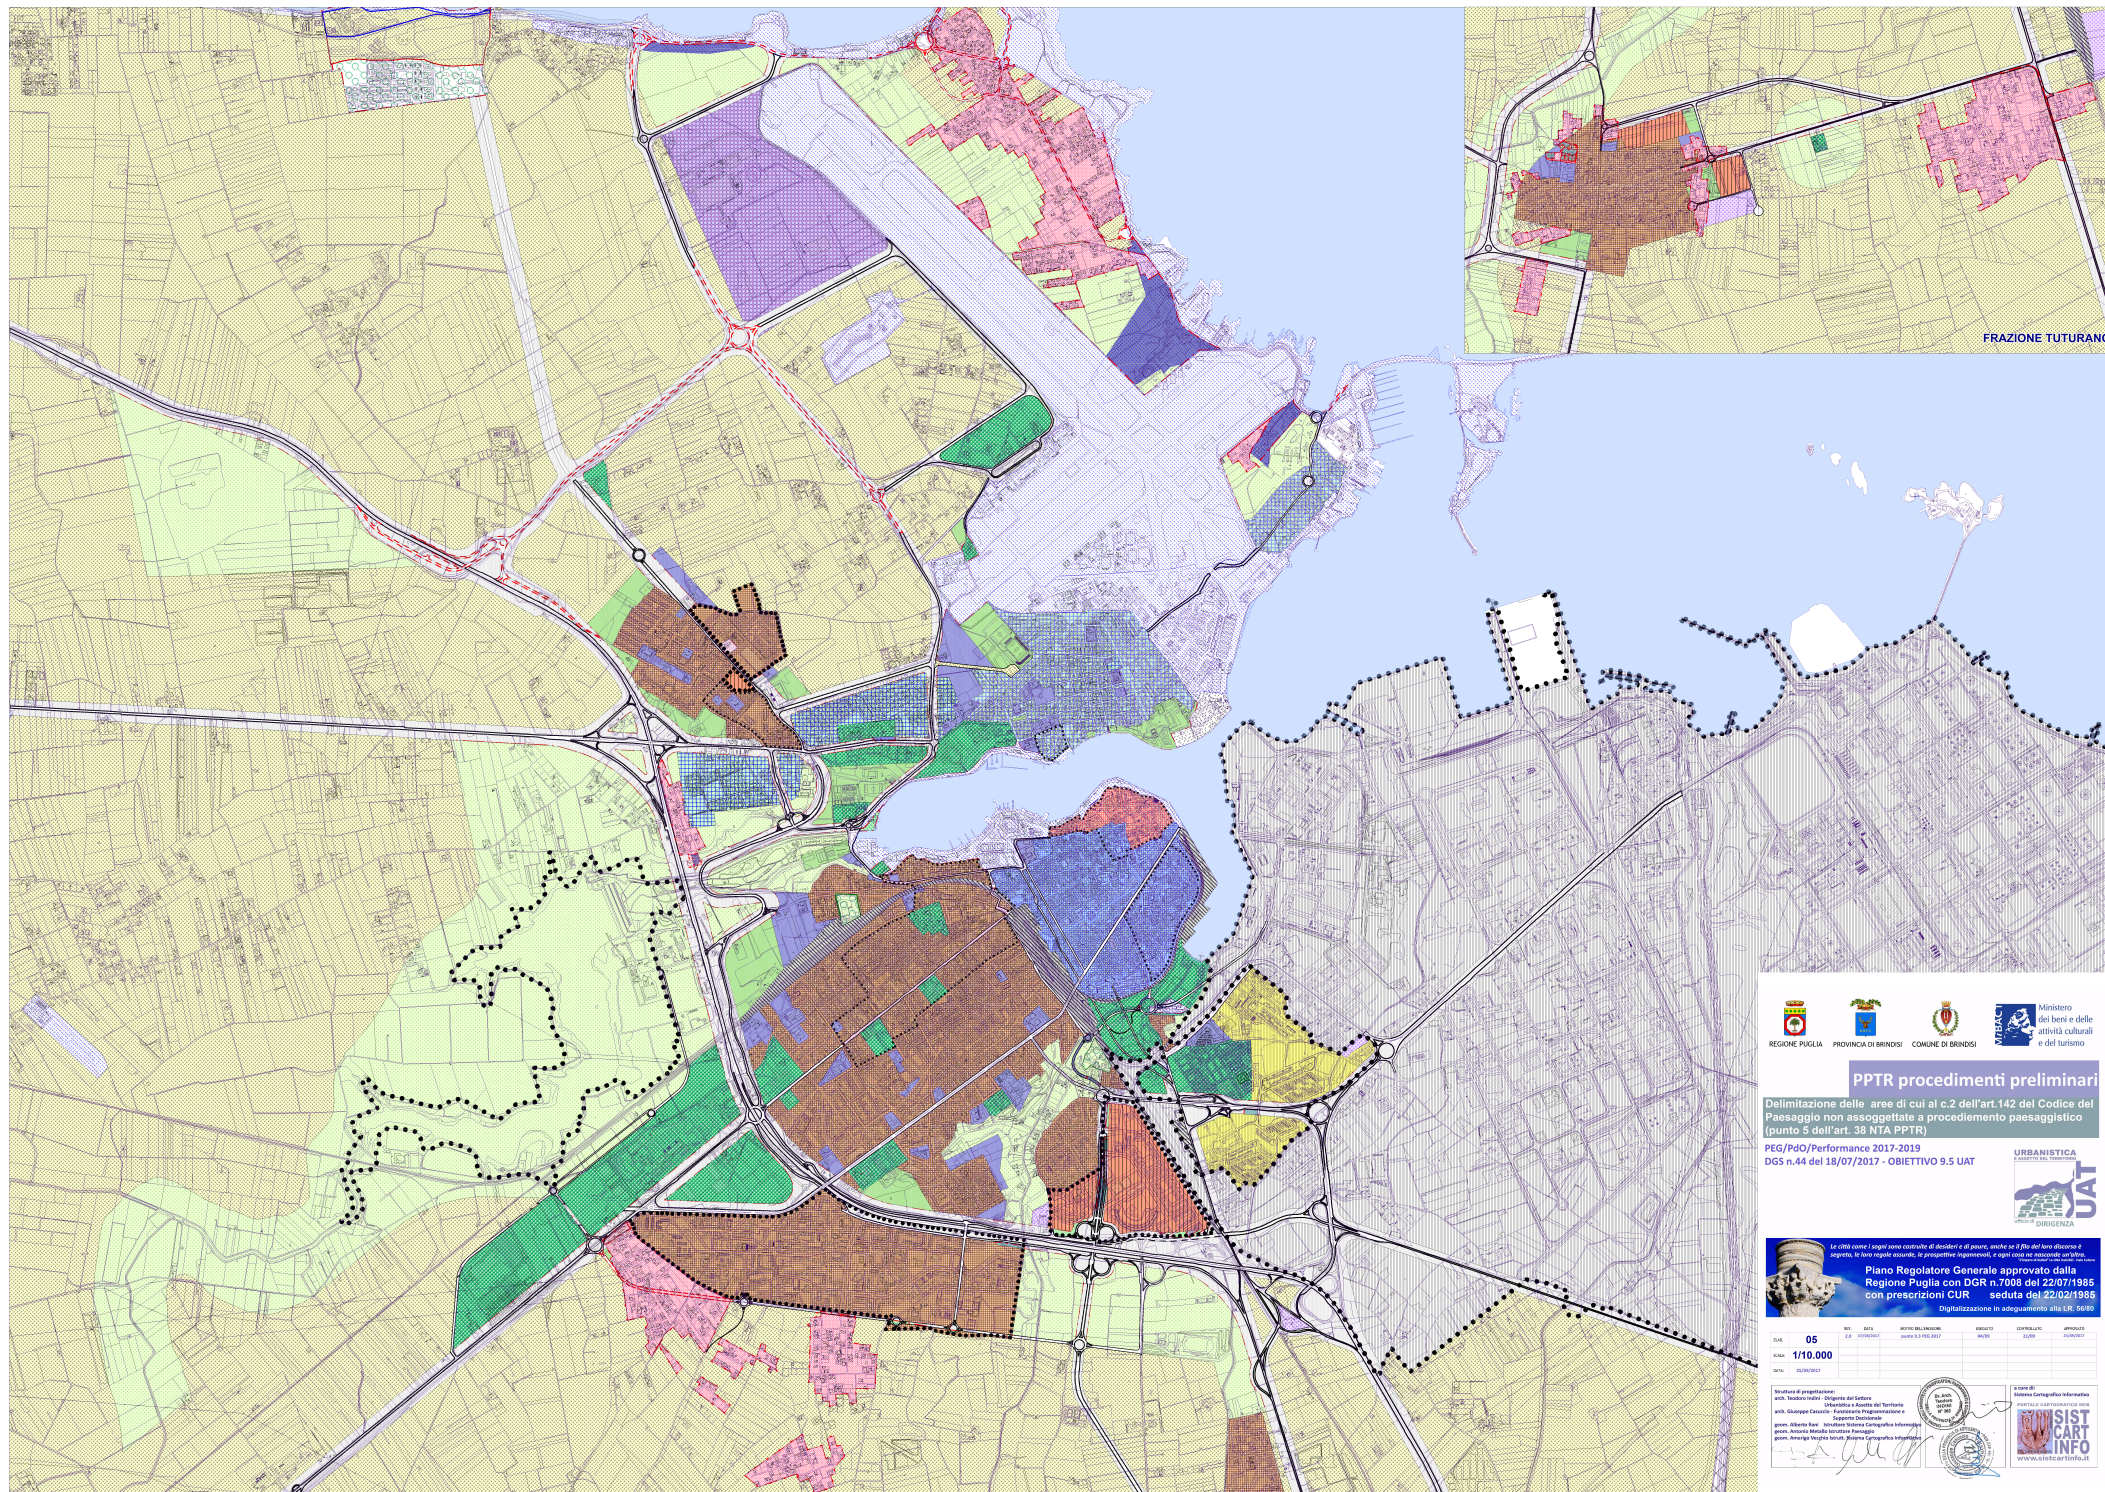

Ministero
dei beni e delle
attività culturali
e del turismo

PPTR procedimenti preliminari
Delimitazione delle aree di cui al c.2 dell'art. 142 del Codice del
Paesaggio non assoggettata a procedimento paesaggistico
(punto 5 dell'art. 38 NTA PPTR)

PEG/PdO/Performance 2017-2019
DGS n.44 del 18/07/2017 - OBIETTIVO 9.5 UAT



URBANISTICA
UAT
BRINDISI



Le città come i sogni sono composte di desideri e di paura, anche se il Dio del loro destino è
ignaro. In loro sogni nascoste, le prospettive, le speranze, le angosce, un futuro.

**Piano Regolatore Generale approvato dalla
Regione Puglia con DGR n.7008 del 22/02/1986
con prescrizioni CUR seduta del 22/02/1986**
Digitalizzazione in adempimento alla L.R. 96/86

DATA	05	REDAZIONE	REDAZIONE	REDAZIONE	REDAZIONE	REDAZIONE	REDAZIONE	REDAZIONE	REDAZIONE
DATA	1/10/2000								

Struttura di progettazione:
arch. Francesco Tassi - Dirigente del Settore
arch. Giuseppe Cascone - Funzione di Progettazione e
Supporto Tecnico
geom. Alberto Rasi - Incollatore Sistema Cartografico Informatico
geom. Roberto Manno - Incollatore Prospettiva
geom. Antonio Vignola - Incollatore Prospettiva





SIST
CART
INFO
www.sistcartinfo.it