


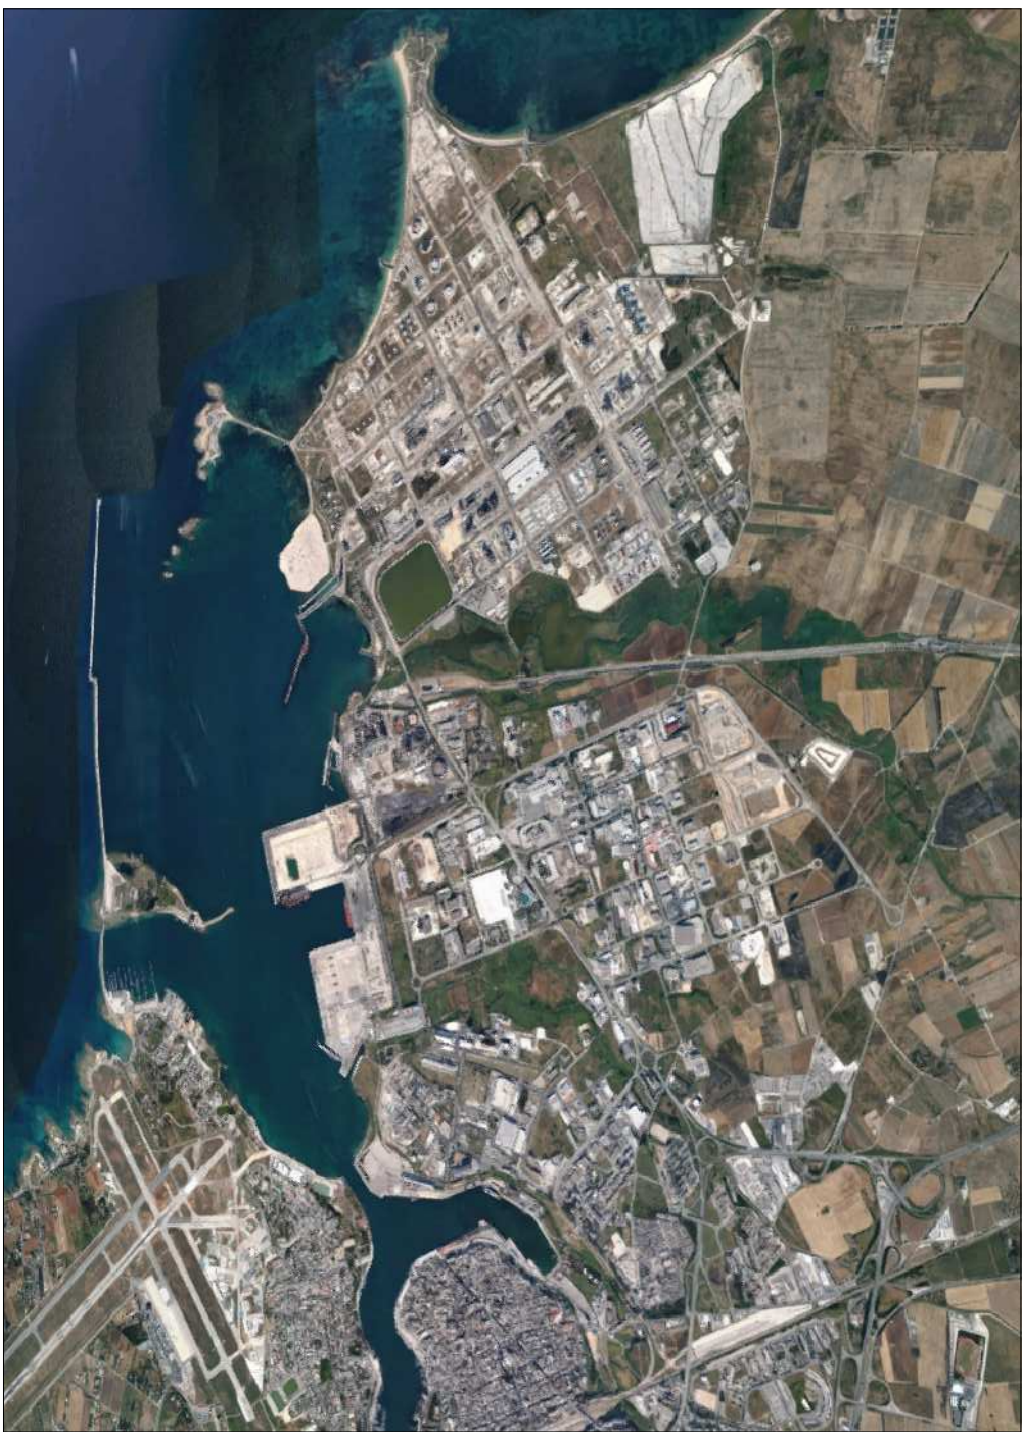

CONSORZIO A.S.I. – BRINDISI

CONSORZIO PER L'AREA DI SVILUPPO INDUSTRIALE ENTE PUBBLICO ECONOMICO

DELIMITAZIONI DELLE AREE DI CUI AL C. 2 DELL'ART. 142 DEL
CODICE DEL PAESAGGIO NON ASSOGGETTABILI AL PROCEDIMENTO
PAESAGGISTICO (PUNTO 5 DELL'ART. 38 NTA PPTR)

PIANO REGOLATORE ASI APPROVATO CON DCPM DEL 6 LUGLIO 1966 - "PIANO GECOS"

redatto dall'Ufficio Tecnico consortile
Ing. Pietro PALMA – dirigente tecnico
Ing. Giuseppe SOLITO – funzionario tecnico
Ing. Giorgio RUBINO – funzionario tecnico convenzionato
Geom. Fausto DE MILITO – tecnico consortile – collaboratore
Geom. Massimiliano DI BELLO – tecnico consortile – collaboratore

Visio: Scala: 1:10000 Data: Ottobre 2017