


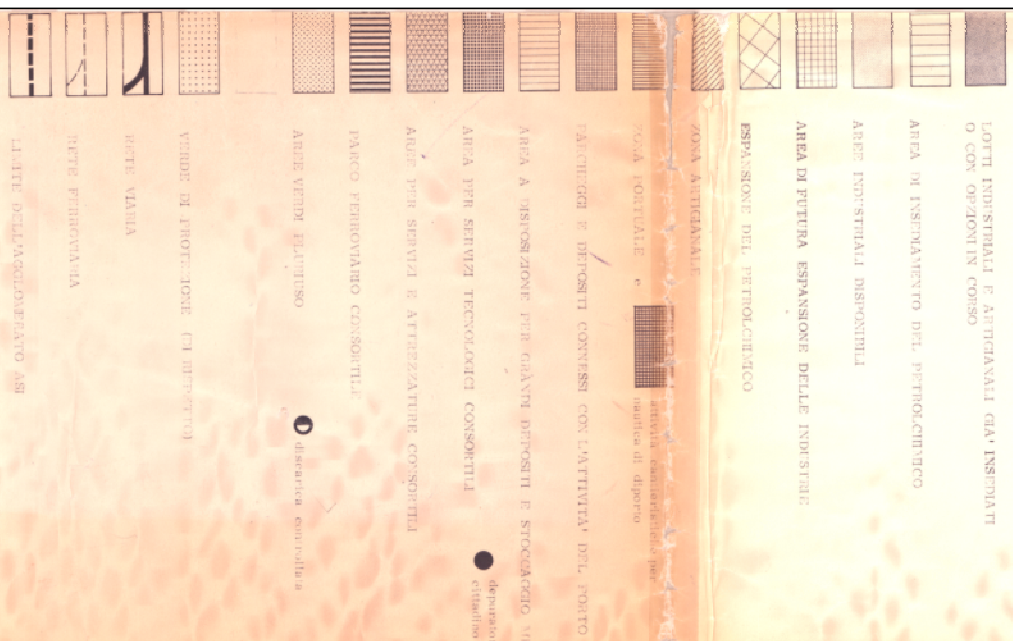

CONSORZIO DEL PORTO E DELL'AREA DI SVILUPPO
INDUSTRIALE DI BRINDISI


VARIANTE GENERALE AL PIANO REGOLATORE TERRITORIALE
 DELL'AREA DI SVILUPPO INDUSTRIALE DI BRINDISI
piano definitivo
 AGGLOMERATO DI BRINDISI

ZONIZZAZIONE

N

CONSULT ITALIANA SpA

scala 1:10.000
roma dicembre 1961

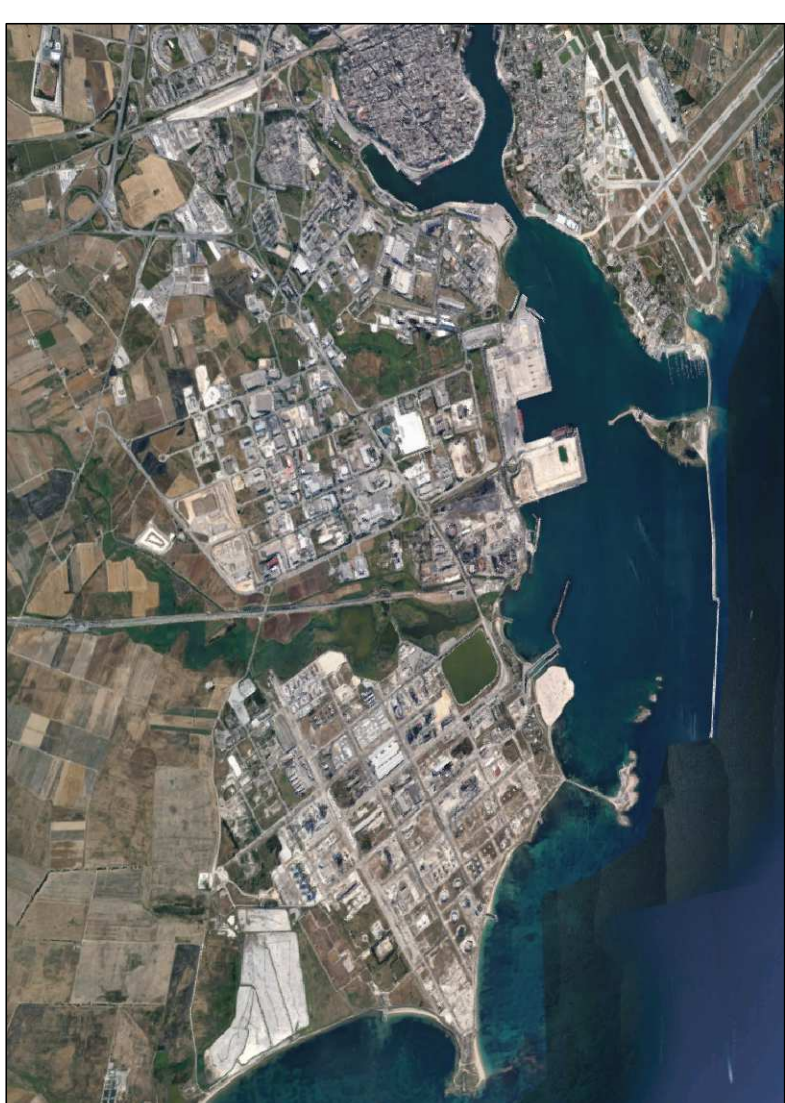

CONSORZIO A.S.I. – BRINDISI
CONSORZIO PER L'AREA DI SVILUPPO INDUSTRIALE
ENTE PUBBLICO ECONOMICO



DELLIMITAZIONI DELLE AREE DI CUI AL C. 2 DELL'ART. 142 DEL CODICE DEL PAESAGGIO NON ASSOGGETTABILI AL PROCEDIMENTO PAESAGGISTICO (PUNTO 5 DELL'ART. 38 NTA PPTR)

**PIANO REGOLATORE ASI - "PIANO CONSULT"
(COMM. GOV. N. 3324 DEL 19/03/1980)**

redatto dall'Ufficio Tecnico consortile
Ing. Pietro PALMA – dirigente tecnico
Ing. Giuseppe SOLTTO – funzionario tecnico
Ing. Giorgio RUBINO – funzionario tecnico convenzionato
Geom. Fausto DE MULTO – tecnico consortile – collaboratore
Geom. Massimiliano DI BELLO – tecnico consortile – collaboratore

Visto:

Scala:

1:10000

Data: Ottobre 2017

2